

rue Bazaille

# COPROPRIETE "QUAI AUX VIVRES" - ROCHEFORT-SUR-MER

## REZ DE QUAI

BÂTIMENT F

BÂTIMENT A

BÂTIMENT E

BÂTIMENT G



BÂTIMENT C

BÂTIMENT H



CADASTRE Section BI n°38 et 132

- PARTIES COMMUNES GENERALES
- PARTIES COMMUNES SPECIALES
- HAUTEUR < 80m

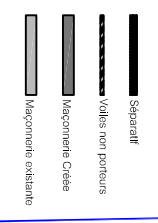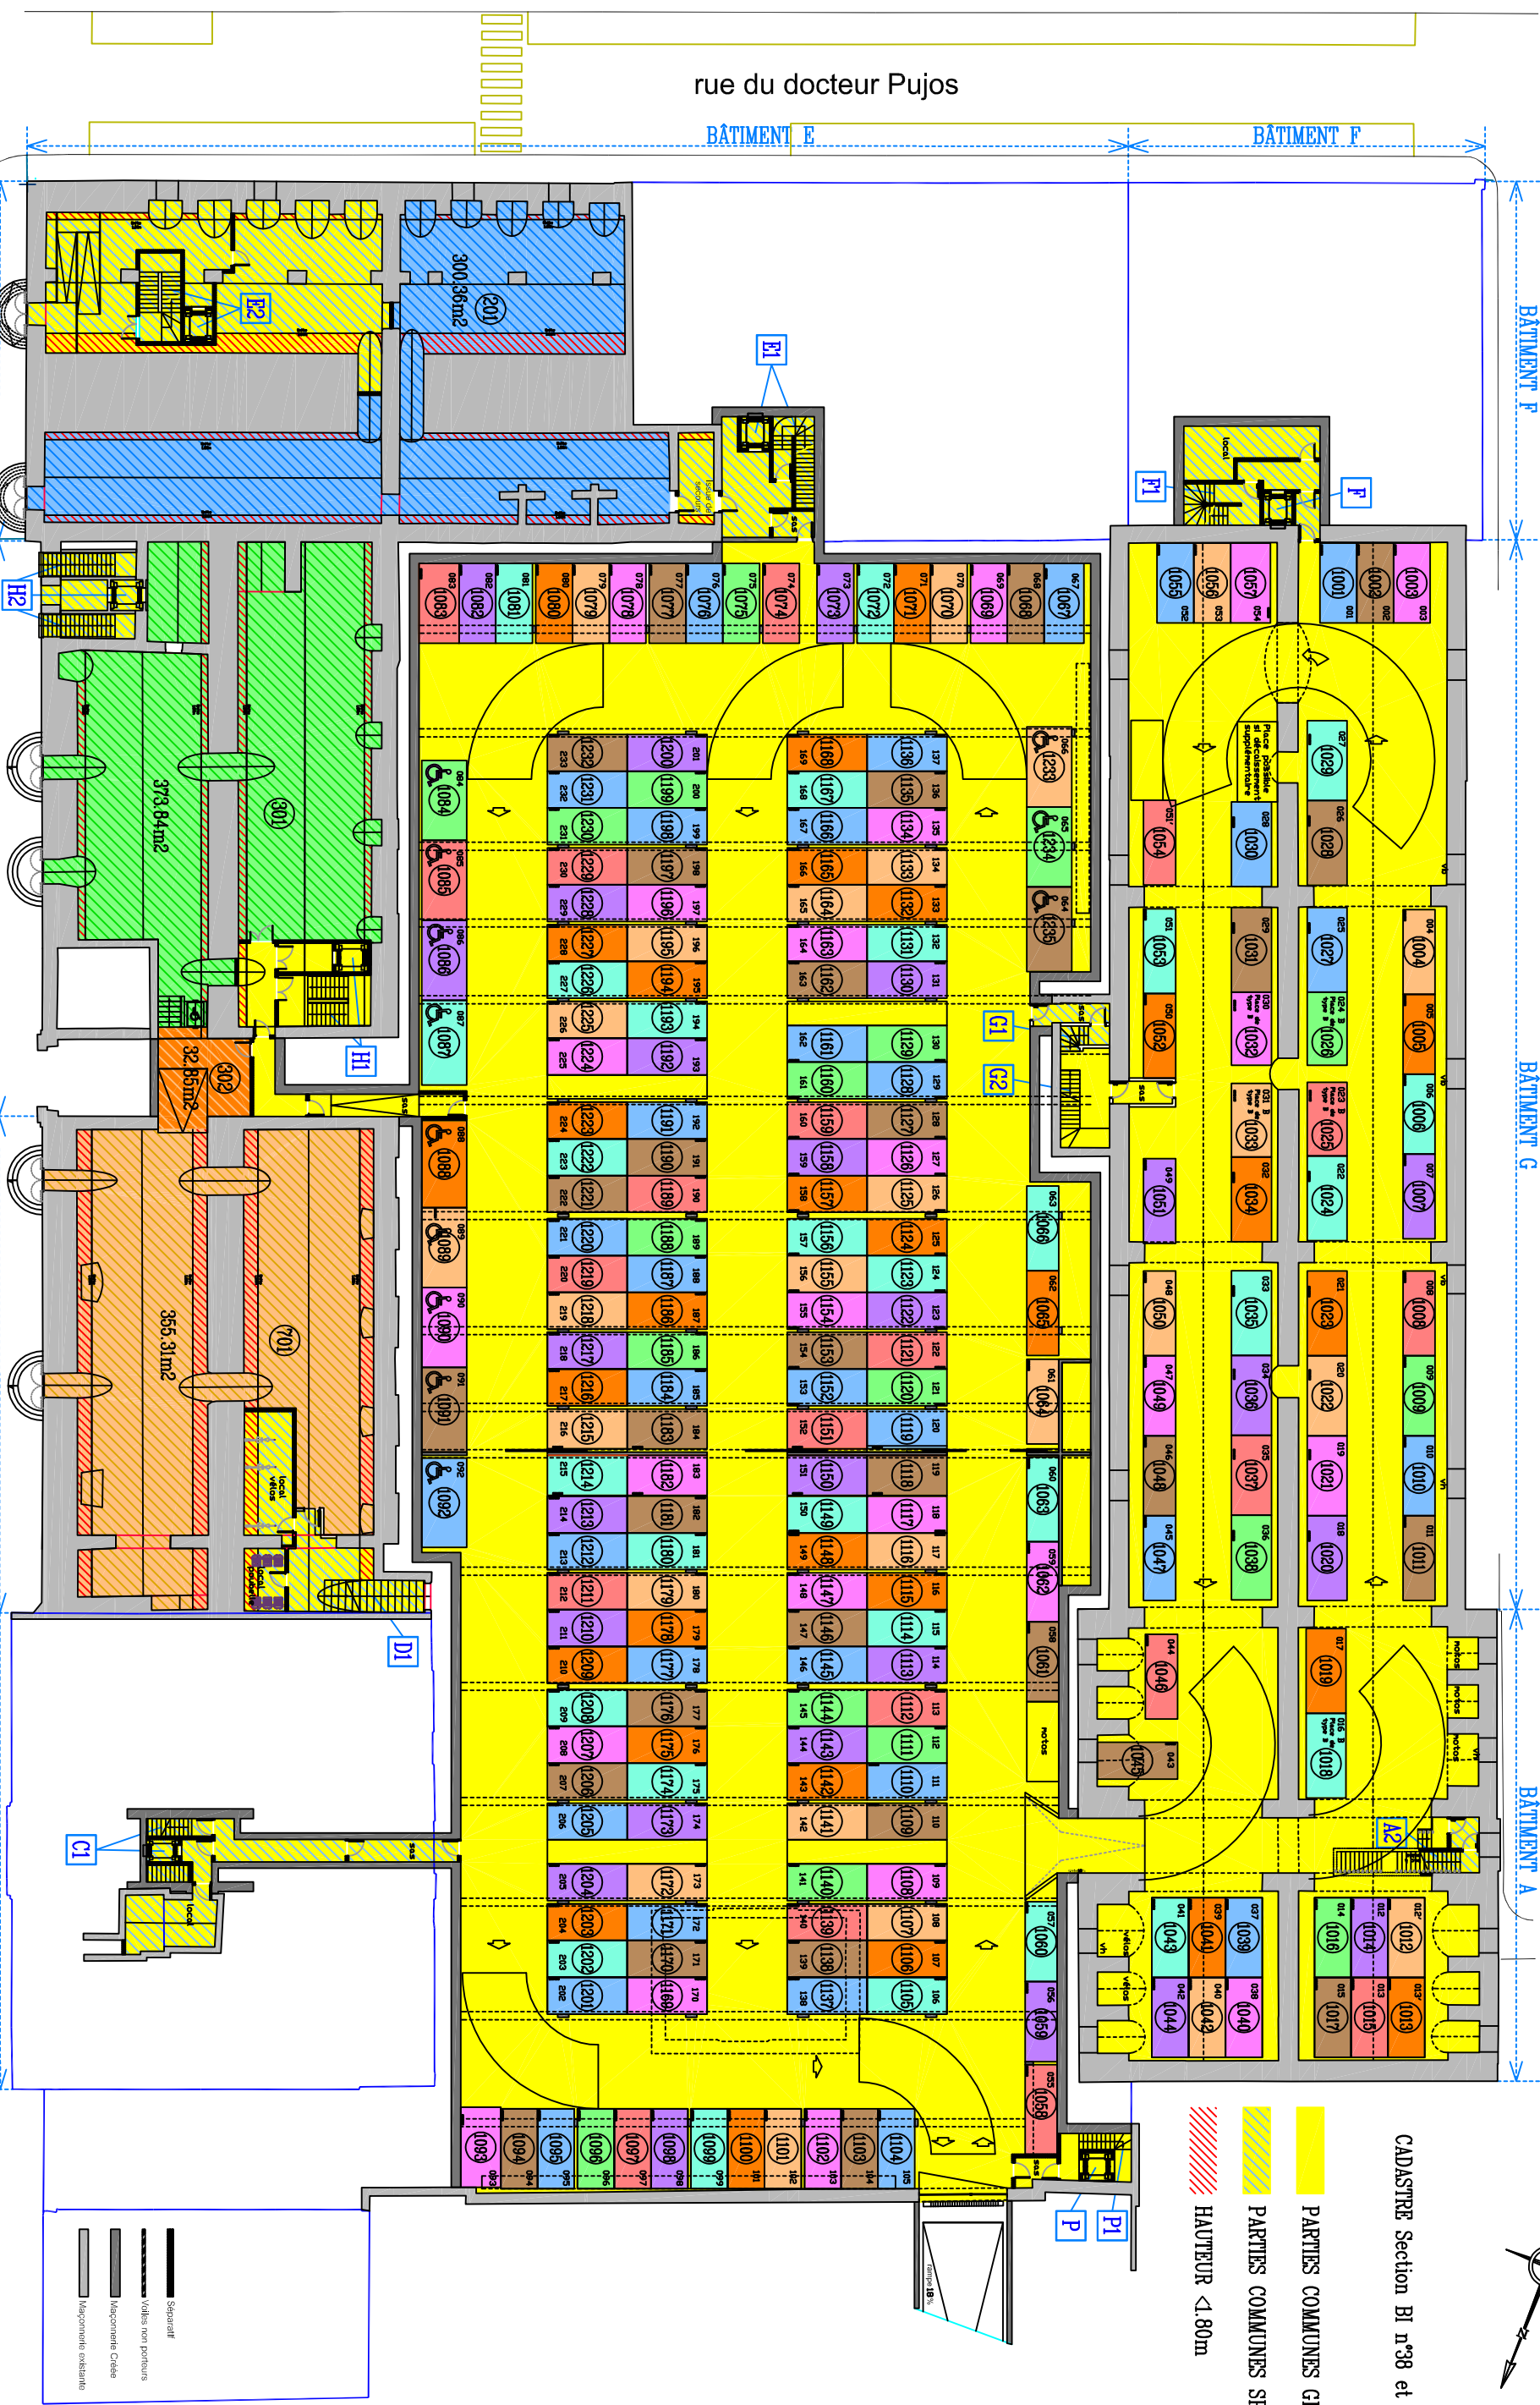

ECHELLE 1/400

Dossier N° 12620.1 JDB

Le 04/11/2013



Document uniquement destiné à la définition des lots,  
 sans valeur juridique pour les aménagements  
 Architecte : Christian Menu  
 Plan "ROCH-PI-RQ\_Pro.dwg" du 04/11/2013

S.C.P. Jean-François VARRE Géomètre Expert Foncier  
 22, rue Eugène Thomas - Centre d'Affaires Cap Ouest - B.P.129 - 17004 LA ROCHELLE CEDEX  
 Tél 05 46 27 14 97 - Fax 05 46 27 15 46 - E.mail : contact@vatrgeometre.fr